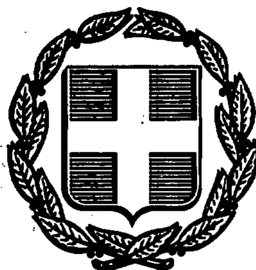


ΕΦΗΜΕΡΙΣ ΤΗΣ ΚΥΒΕΡΝΗΣΕΩΣ
ΤΗΣ ΕΛΛΗΝΙΚΗΣ ΔΗΜΟΚΡΑΤΙΑΣ

ΑΘΗΝΑ 9 ΟΚΤΩΒΡΙΟΥ 1989	ΤΕΥΧΟΣ ΤΕΤΑΡΤΟ	ΑΡΙΘΜΟΣ ΦΥΛΛΟΥ 633

ΠΟΛΕΟΔΟΜΙΑ

ΔΙΑΤΑΓΜΑΤΑ

Έγκριση πολεοδομικής μελέτης τμημάτων των πολεοδομικών ενοτήτων 1, 2 και 3 του Οικισμού Ψαχνών του Δήμου Ψαχνών (Ν. Ευβοίας).

Ο ΠΡΟΕΔΡΟΣ ΤΗΣ ΕΛΛΗΝΙΚΗΣ ΔΗΜΟΚΡΑΤΙΑΣ

Έχοντας υπόψη:

1. Τις διατάξεις των άρθρων 6 (παρ. 1, 4, 5 και 6) και 7 (παρ. 1, 2 και 4), του Ν. 1337/83 «Επέκταση των πολεοδομικών σχεδίων οικιστική ανάπτυξη και σχετικές ρυθμίσεις» (Α' 33), όπως το άρθρο 6 τροποποιήθηκε με την παρ. 2 του άρθρου 8 του Ν. 1512/85 «Τροποποίηση και συμπλήρωση πολεοδομικών διατάξεων, ρύθμιση συναφών θεμάτων και θεμάτων του Ταμείου Νομικών» (Α' 4).

2. Τις διατάξεις του άρθρου 3 του Ν.Δ/τος της 17.7.1923 «Περί σχεδίων πόλεων κ.λπ.» (Α' 228) όπως το άρθρο 3 μεταγενέστερα τροποποιήθηκε και συμπληρώθηκε.

3. Τις διατάξεις των άρθρων 6 (παρ. 1), 7, 8, 9 του Ν. 1577/85 «Γενικός Οικοδομικός Κανονισμός» (Α' 210) όπως τροποποιήθηκαν με το άρθρο 13 (παρ. 1, 2, 3) του Ν. 1647/86 «Οργανισμός Κτηματολογίου και Χαρτογραφήσεων Ελλάδας (ΟΚΧΕ)» (Α' 141) και το άρθρο 1 (παρ. 3, 4) του Ν. 1772/88 «Τροποποίηση διατάξεων του Ν. 1577/85 «ΓΟΚ» και άλλες σχετικές διατάξεις» (Α' 91).

4. Τις διατάξεις του άρθρου 23 (παρ. 1 εδαφ. ιδ) του Ν. 1558/85 «Κυβέρνηση και Κυβερνητικά Όργανα» (Α' 137).

5. Την υπ' αριθ. ΑΠ 3632/205/22.1.1986 απόφαση του Υπουργού Περιβάλλοντος, Χωροταξίας και Δημοσίων Έργων «Έγκριση Γενικού Πολεοδομικού Σχεδίου Ψαχνών-Καστέλλας του Νομού Ευβοίας» (Δ' 208).

6. Την υπ' αριθ. 33636/1412/1989 απόφαση του Υπουργού Περιβάλλοντος, Χωροταξίας και Δημοσίων Έργων, «Χαρακτηρισμός ως πυκνοδομημένων τμημάτων των πολεοδομικών ενοτήτων 1, 2 και 3 του Οικισμού Ψαχνών, του Δήμου Ψαχνών (Ν. Ευβοίας)».

7. Την υπ' αριθ. 33635/1411/1989 απόφαση του Υπουργού Περιβάλλοντος, Χωροταξίας και Δημοσίων Έργων «Έγκριση πολεοδομικής προμελέτης της πολεοδομικής ενότητας 3 του Οικισμού Ψαχνών του Δήμου Ψαχνών (Ν. Ευβοίας)».

8. Τις υπ' αριθ. 120/1987, 127/1987, 133/1987, 134/1987, 136/1987, 8/1988 και 84/1988 γνωμοδοτήσεις του δημοτικού συμβουλίου Ψαχνών.

9. Τις υπ' αριθ. 2η (πραχ. 17) 1988 και 4η (πραχ. 28) 1988 γνωμοδοτήσεις του Συμβουλίου Χωροταξίας, Οικισμού και Περιβάλλοντος Νομού Ευβοίας.

10. Την υπ' αριθ. 287/1989 γνωμοδότηση του Συμβουλίου της Επικρατείας με πρόταση του Υπουργού Περιβάλλοντος, Χωροταξίας και Δημοσίων Έργων, αποφασίζουμε:

Άρθρο 1

Εγκρίνεται το πολεοδομικό σχέδιο τμημάτων των πολεοδομικών ενοτήτων 1, 2 και 3 του οικισμού Ψαχνών του Δήμου Ψαχνών (Ν. Ευβοίας) με τον καθορισμό οικοδομησίμων χώρων, οδών πεζοδρόμων, κοινοχρήστων χώρων, χώρων στάθμευσης αυτοκινήτων, χώρου παιδικού σταθμού-νηπιαγωγείου-αθλητικών εγκαταστάσεων, χώρου εγκαταστάσεως μαζικών μέσων μεταφοράς-Λεωφορείων-Φορτηγών, χώρου χονδρεμπορίου, σχολείου, τεχνολογικού ιδρύματος (ΤΕΙ), όπως οι ρυθμίσεις αυτές φαίνονται στα σχετικά ένδεκα (11) χρωματισμένα σχετικά πρωτότυπα διαγράμματα σε κλίμακα 1:1000 που θεωρήθηκαν από τον Προϊστάμενο της Δ/νσης Τοπογραφικών Εφαρμογών με την υπ' αριθ. 46091/1989 πράξη του και που συνοπτικά τους αντίτυπα δημοσιεύονται με το παρόν διάταγμα.

Άρθρο 2

Εγκρίνεται ο Πολεοδοεμικός κανονισμός της ανωτέρω περιοχής της οποίας το πολεοδομικό σχέδιο εγκρίνεται με το άρθρο 1 του παρόντος.

Άρθρο 3

Σε όλους τους οικοδομήσιμους χώρους επιτρέπεται η χρήση γενικής κατοικίας όπως προσδιορίζεται με το άρθρο 5 του υπ' αριθ. 81/80 Π.Δ/τος (Α' 27).

Άρθρο 4

Στο πρόσωπο των οικοπέδων οικοδομημένων ή μη επιβάλλεται προκήπιο πλάτους τεσσάρων (4), πέντε (5) και δέκα (10) μέτρων όπως φαίνεται στα ίδια διαγράμματα.

Άρθρο 5

Τα ελάχιστα όρια εμβαδού και προσώπου καθώς και οι λοιποί όροι και περιορισμοί δόμησης καθορίζονται ως εξής:

1. – Ελάχιστο πρόσωπο: δεκατέσσερα (14) μέτρα
   – Ελάχιστο εμβαδόν: τετρακόσια (400) τ.μ.

2. Κατά παρέκκλιση της προηγούμενης παραγράφου θεωρούνται άρτια και οικοδομήσιμα α) τα οικόπεδα τα οποία κατά τη δημοσίευση του παρόντος δ/τος έχουν:

– Ελάχιστο πρόσωπο: δέκα (10) μέτρα
– Ελάχιστο εμβαδόν: διακόσια (200) τ.μ.

β) Τα οικόπεδα που προκύπτουν από την οριστική πράξη εφαρμογής της πολεοδομικής μελέτης ή προέρχονται από τις εισφορές σε γη σύμφωνα με το άρθρο 8 του Ν. 1337/83 εφόσον έχουν:

– Ελάχιστο πρόσωπο: οκτώ (8) μέτρα
– Ελάχιστο εμβαδόν: εκατόν είκοσι (120) τ.μ.

3. Επιπλέον των προϋποθέσεων των προηγουμένων παραγράφων 1 και 2 τα οικόπεδα θεωρούνται άρτια και οικοδομήσιμα εφόσον μέσα στο οικοδομήσιμο τμήμα τους εγγράφεται κάτοψη κτιρίου με ελάχιστη επιφάνεια πενήντα (50) τ.μ. και ελάχιστη πλευρά πέντε (5) μέτρα.

4. Μέγιστο ποσοστό κάλυψης των οικοπέδων: εβδομήντα τοις εκατό (70%) της επιφανειάς τους.

5. Συντελεστής δόμησης: οκτώ δέκα (0,8).

6. Κατ' εξαίρεση της προηγουμένης παραγράφου 5 ορίζεται συντελεστής δόμησης (1,20) για οικόπεδα εμβαδού μικροτέρου των 150 τ.μ. εφόσον η συνολική επιφάνεια ορόφων δεν υπερβαίνει τα 120 τ.μ.

Η εξαίρεση αυτή έχει εφαρμογή σε οικόπεδα που έχουν προκύψει από κατάτμηση μέχρι της 10.3.1982 αφού αφαιρεθεί το εμβαδόν της εισφοράς σε γη σύμφωνα με τον Ν. 1337/1983.

7. Το μέγιστο επιτρεπόμενο ύψος των κτιρίων ορίζεται σε ένδεκα (11) μέτρα.

Άρθρο 6

Η ισχύς του παρόντος δ/τος αρχίζει από τη δημοσίευσή του στην Εφημερίδα της Κυβερνήσεως.

Στον Υπουργό Περιβάλλοντος, Χωροταξίας και Δημοσίων Έργων, αναθέτουμε τη δημοσίευση και εκτέλεση του παρόντος διατάγματος.

Αθήνα, 28 Ιουλίου 1989

Ο ΠΡΟΕΔΡΟΣ ΤΗΣ ΔΗΜΟΚΡΑΤΙΑΣ
ΧΡΗΣΤΟΣ ΑΝΤ. ΣΑΡΤΖΕΤΑΚΗΣ

Ο ΥΠΟΥΡΓΟΣ
ΠΕΡΙΒΑΛΛΟΝΤΟΣ, ΧΩΡΟΤΑΞΙΑΣ & ΔΗΜ. ΕΡΓΩΝ
ΣΩΤΗΡΗΣ ΚΟΥΒΕΛΑΣ

ΤΜΗΜΑ ΠΟΛΕΟΔΟΜΙΑΣ Θ.Π.Ε.

ΚΤΗΜΑΤΟΛΟΓΙΚΟ ΔΙΑΓΡΑΜΜΑ

Ε.Π.Α 82.84


ΥΠΟΜΝΗΜΑ


ΠΟΛΕΟΔΟΜΙΚΗ ΜΕΛΕΤΗ


ΠΟΛΕΟΔΟΜΙΚΗ ΟΡΓΑΝΩΣΗ

Κλίμακα 1:1000

ΓΕΩΡΓΙΟΣ ΜΠΑΜΠΑΛΗΣ

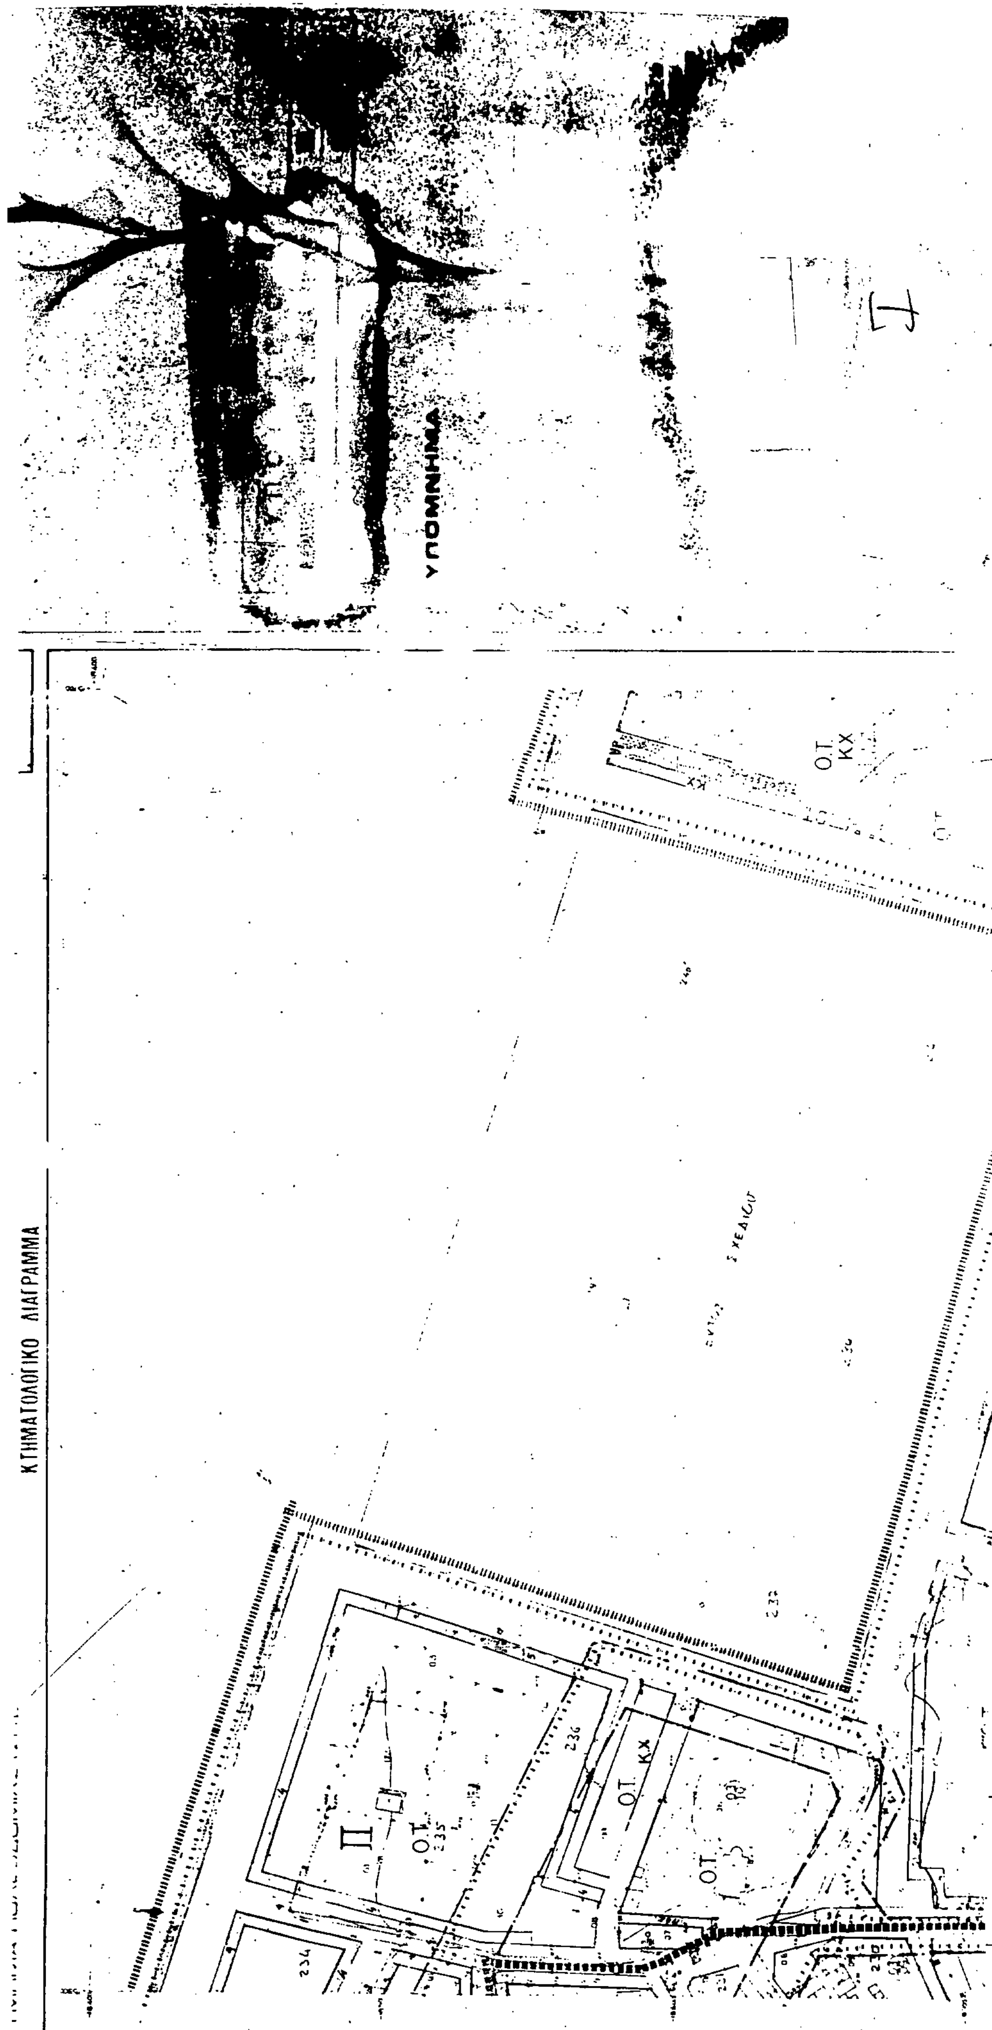
ΥΠΟΜΝΗΜΑ
ΚΤΗΜΑΤΟΛΟΓΙΚΟ ΔΙΑΓΡΑΜΜΑ
Ο.Τ. ΚΧ
Ο.Τ. 235
II
236
Ο.Τ. ΚΧ
234

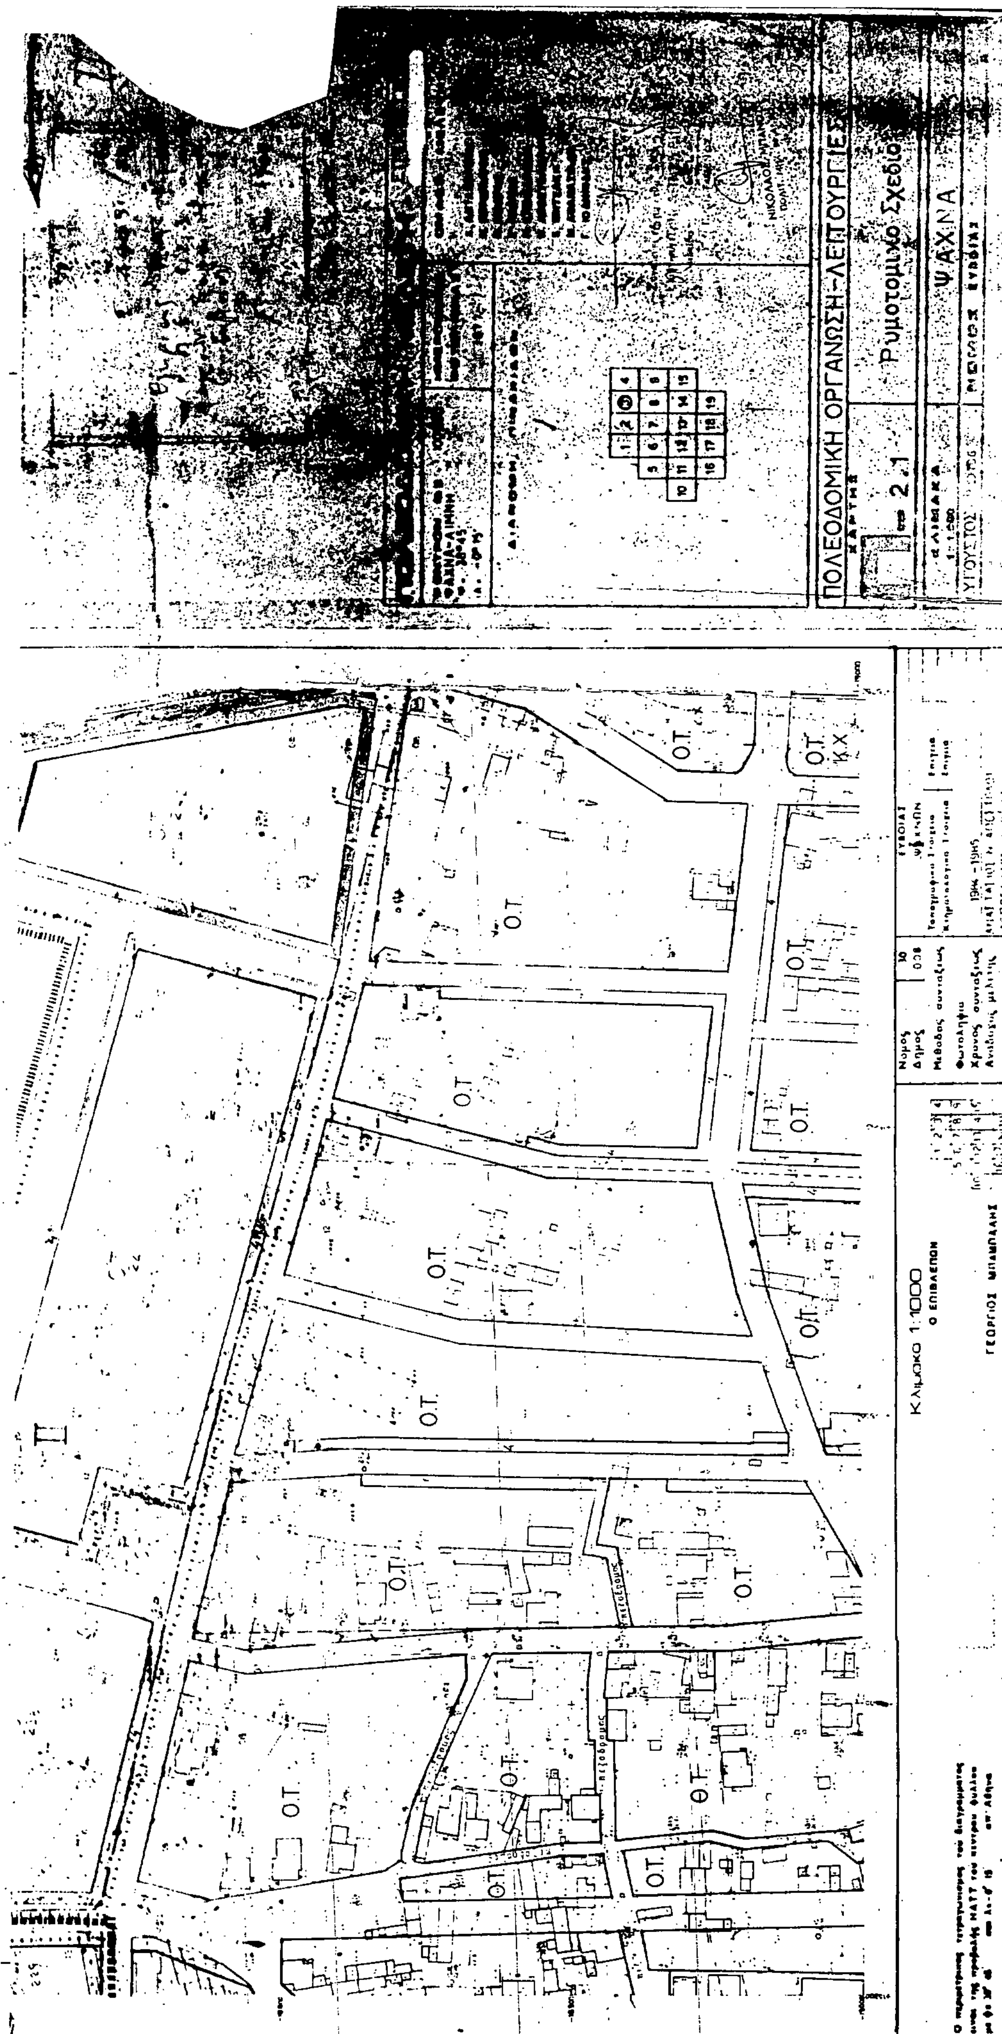
ΠΟΛΕΟΔΟΜΙΚΗ ΟΡΓΑΝΩΣΗ-ΛΕΙΤΟΥΡΓΙΕΣ
Ρυμοτομικό Σχέδιο
ΨΑΧΝΑ
2.1
Κλίμακα 1:1000
Ο ΕΠΙΒΛΕΠΩΝ
Ο.Τ.
Ο.Τ.
Ο.Τ.
Ο.Τ.
Ο.Τ.
Ο.Τ.
Ο.Τ.
Ο.Τ.
Ο.Τ.
Ο.Τ.
Ο.Τ.
Ο.Τ.
Ο.Τ.
Ο.Τ.
Κ.Χ.

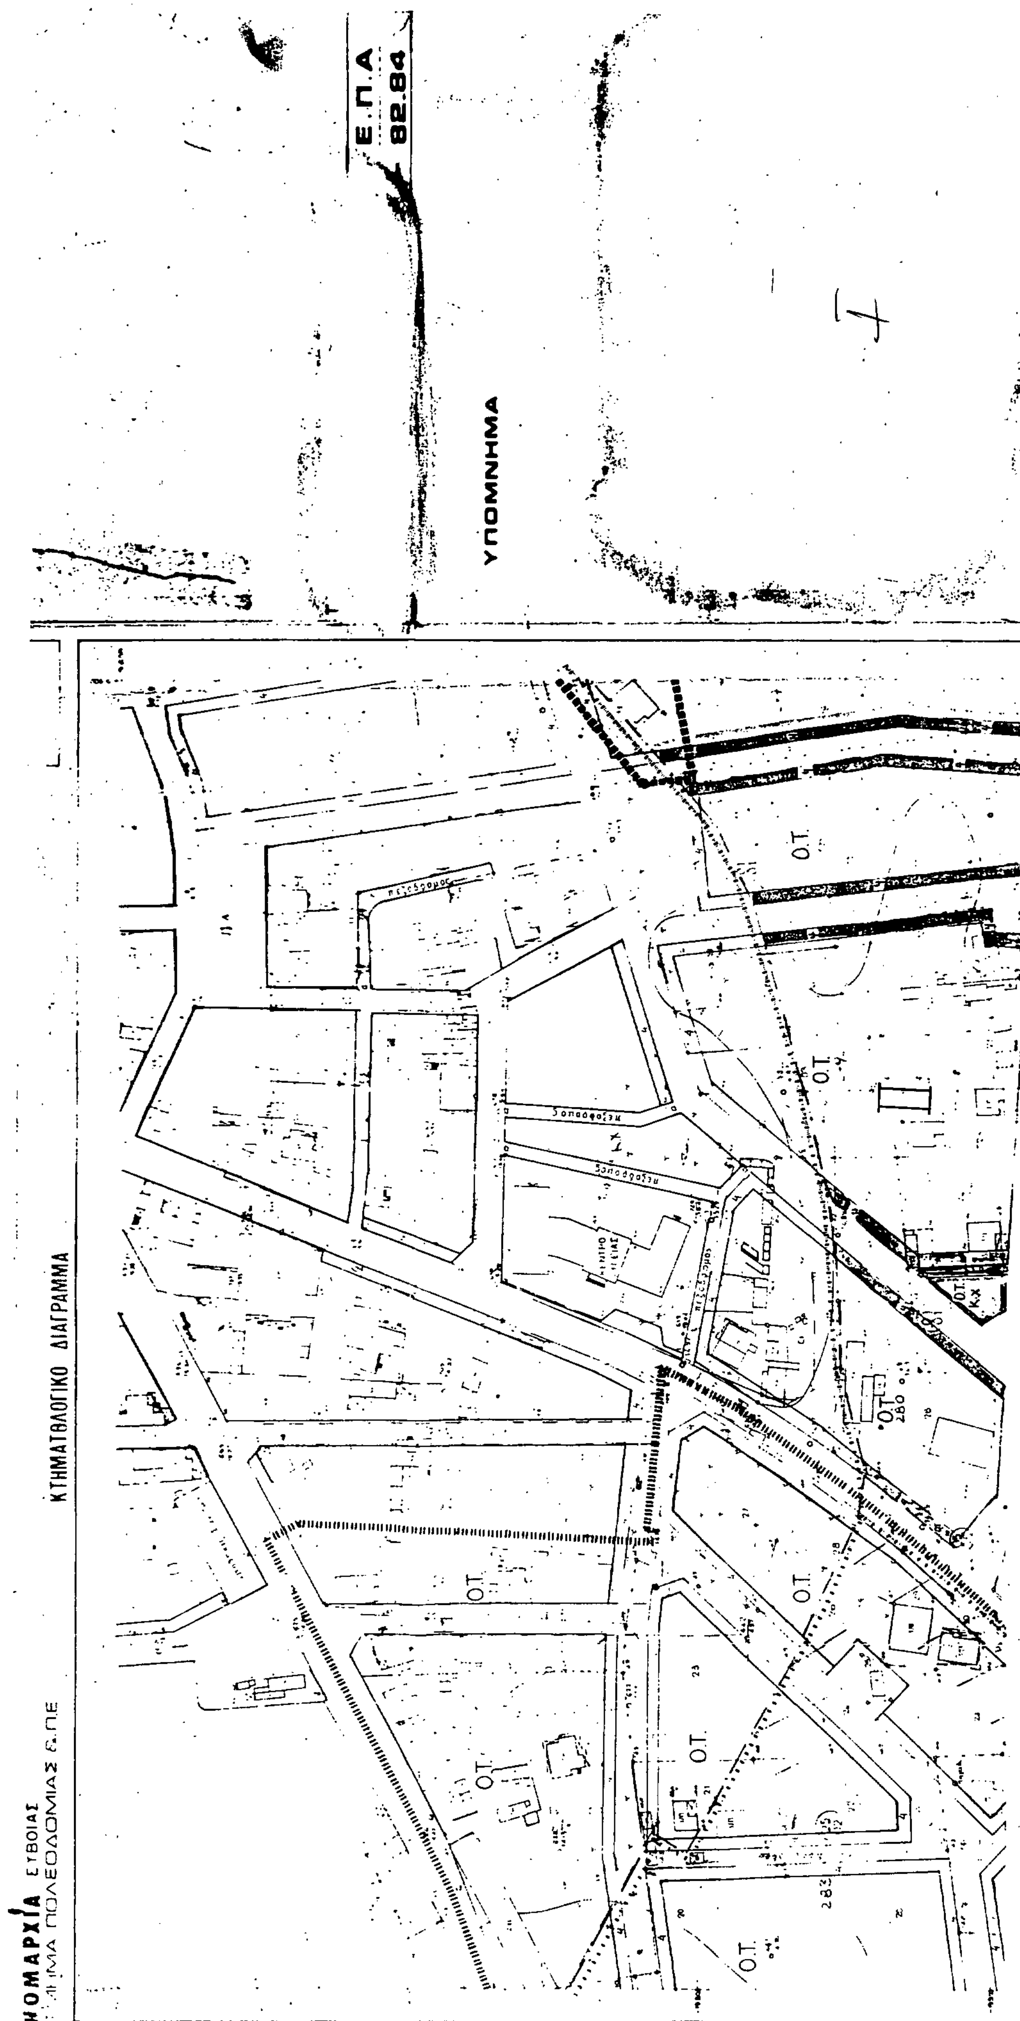
Ε.Π.Α
82.84
ΥΠΟΜΝΗΜΑ
ΚΤΗΜΑΤΟΛΟΓΙΚΟ ΔΙΑΓΡΑΜΜΑ
ΝΟΜΑΡΧΙΑ ΕΥΒΟΙΑΣ
Ο.Τ.
Ο.Τ. 280
Ο.Τ. 283


ΠΟΛΕΟΔΟΜΙΚΗ ΜΕΛΕΤΗ - ΕΠΕΚΤΑΣΗ

ΠΟΛΕΟΔΟΜΙΚΗ ΟΡΓΑΝΩΣΗ-ΛΕΙΤΟΥΡΓΙΕΣ

Ρυμοτομικό Σχέδιο

ΨΑΧΝΑ


ΝΟΜΟΣ ΕΥΒΟΙΑΣ

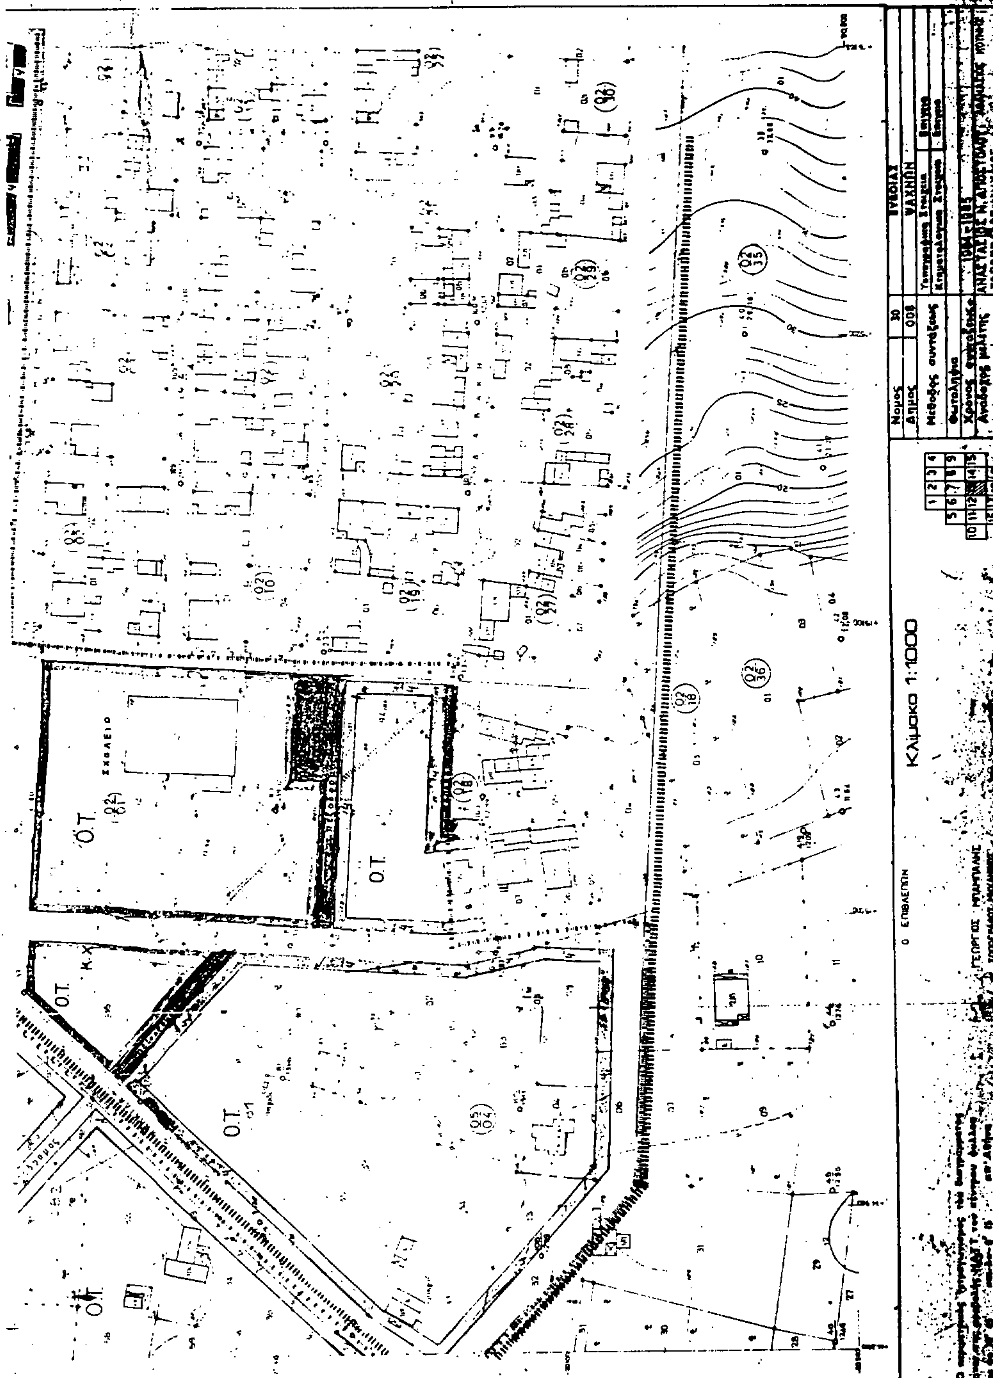

Ε.Π.Α

ΥΠΟΥΡΓΕΙΟ

ΥΠΟΜΝΗΜΑ

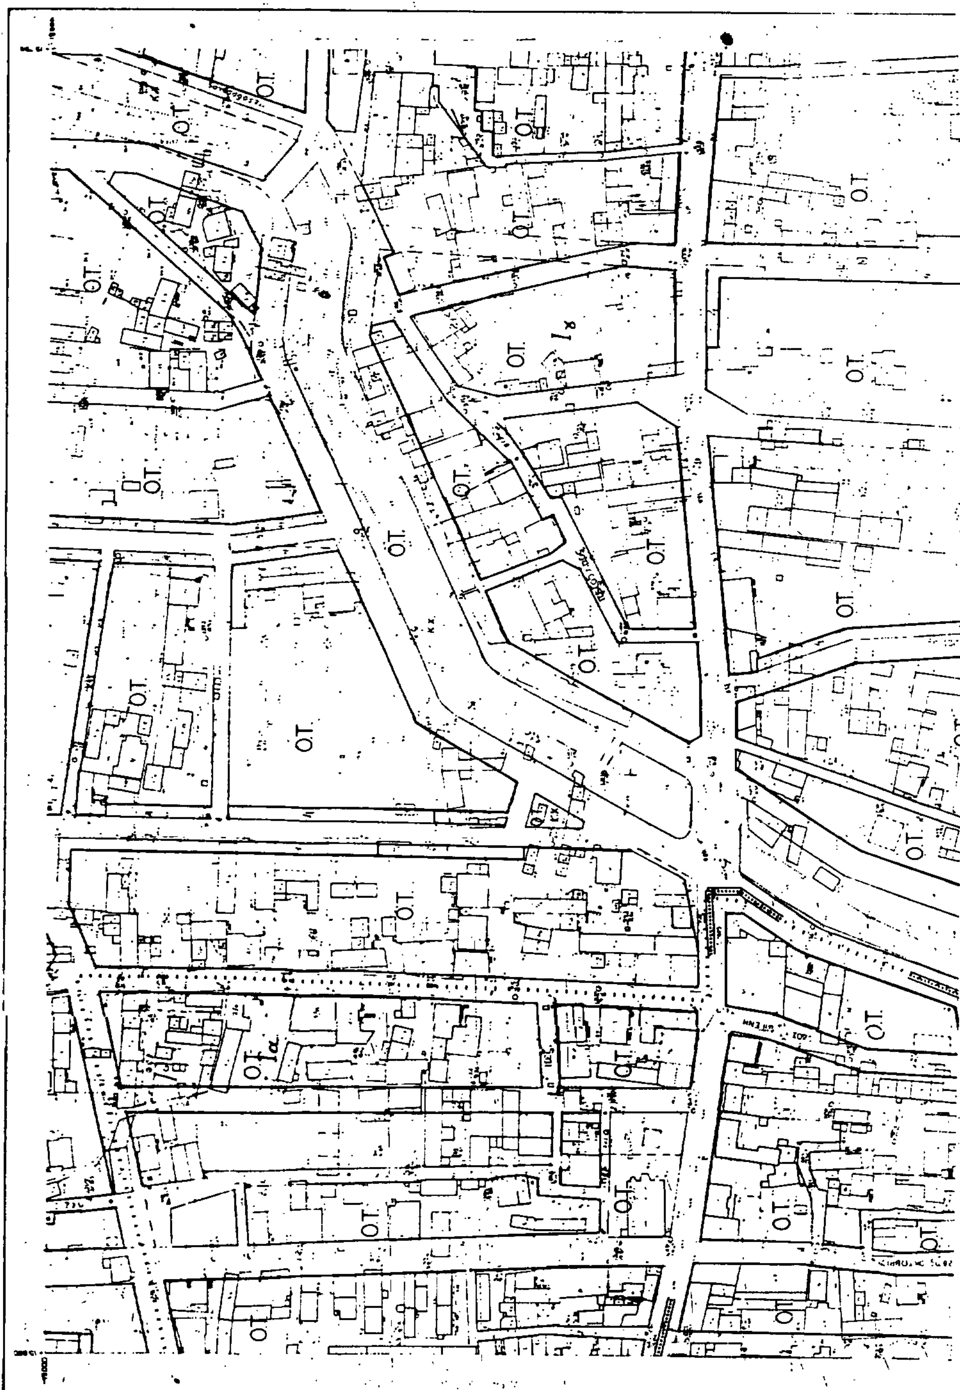

ΠΟΛΕΟΔΟΜΙΚΗ ΜΕΛΕΤΗ - ΕΠΕΚΤΑΣΗ

ΠΟΛΕΟΔΟΜΙΚΗ ΟΡΓΑΝΩΣΗ-ΛΕΙΤΟΥΡΓΙΕΣ

ΧΑΡΤΗΣ 2.1

Ρυμοτομικο Σχεδιο

ΚΛΙΜΑΚΑ 1:1.000

ΨΑΧΝΑ

ΑΥΓΟΥΣΤΟΣ 1986

ΝΟΜΟΣ ΕΥΒΟΙΑΣ

Κλιμακα 1:1000

Νομος 10	ΕΥΒΟΙΑΣ
Δημος 008	ΨΑΧΝΩΝ
Χρονος συνταξεως	1984 - 1985
Αναδοχος μελετης	ΑΝΑΣΤΑΣΙΟΣ Ν. ΑΠΟΣΤΟΛΟΥ

ΓΕΩΡΓΙΟΣ ΜΠΑΜΠΑΛΗΣ

ΤΟΠΟΓΡΑΦΟΣ ΜΗΧΑΝΙΚΟΣ

Ο.Τ.


Κ.Χ.


ΕΚΤΟΣ ΣΧΕΔΙΟΥ


ΧΟΝΔΡΕΜΠΟΡΙΟ

ΠΑΡΚΟ

ΕΥΒΟΙΑΣ
ΤΜΗΜΑ ΠΟΛΕΟΔΟΜΙΑΣ Ε.ΠΕ.
ΚΤΗΜΑΤΟΛΟΓΙΚΟ ΔΙΑΓΡΑΜΜΑ
ΥΠΟΜΝΗΜΑ
Οριο Πολεοδομικής Ενότητος-γειτονιάς
Οριο πυκνοδομημένης περιοχής
Ρυμοτομική Γραμμή
Οικοδομική Γραμμή
Καταργούμενη ρυμοτομική ή οικοδομική γραμμή
Οριο περιοχών ανάπλασης
Κ Λιανικό εμπόριο
Β Βιοτεχνία
Χ Χονδρεμπόριο
ΚΧ Ελεύθερος Χώρος Κοινόχρηστος
Οριο τομέα
ΧΩΡ/
ΑΡΙΘ.
Γ. 46091/89
13 Ιουλίου 1989
206

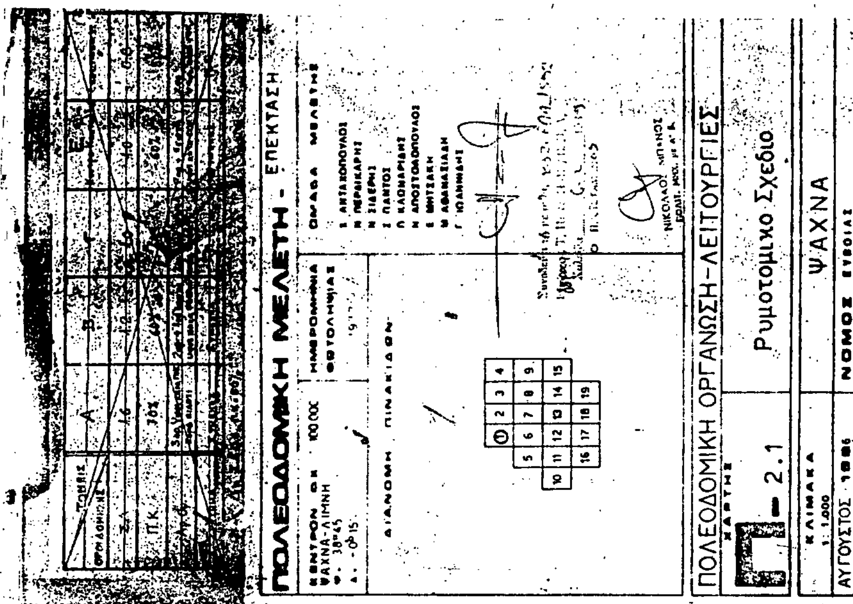
ΠΟΛΕΟΔΟΜΙΚΗ ΜΕΛΕΤΗ - ΕΠΕΚΤΑΣΗ
ΠΟΛΕΟΔΟΜΙΚΗ ΟΡΓΑΝΩΣΗ-ΛΕΙΤΟΥΡΓΙΕΣ
2.1
Ρυμοτομικό Σχέδιο
ΚΛΙΜΑΚΑ 1:1.000
ΑΥΓΟΥΣΤΟΣ 1986
ΨΑΧΝΑ
ΝΟΜΟΣ ΕΥΒΟΙΑΣ

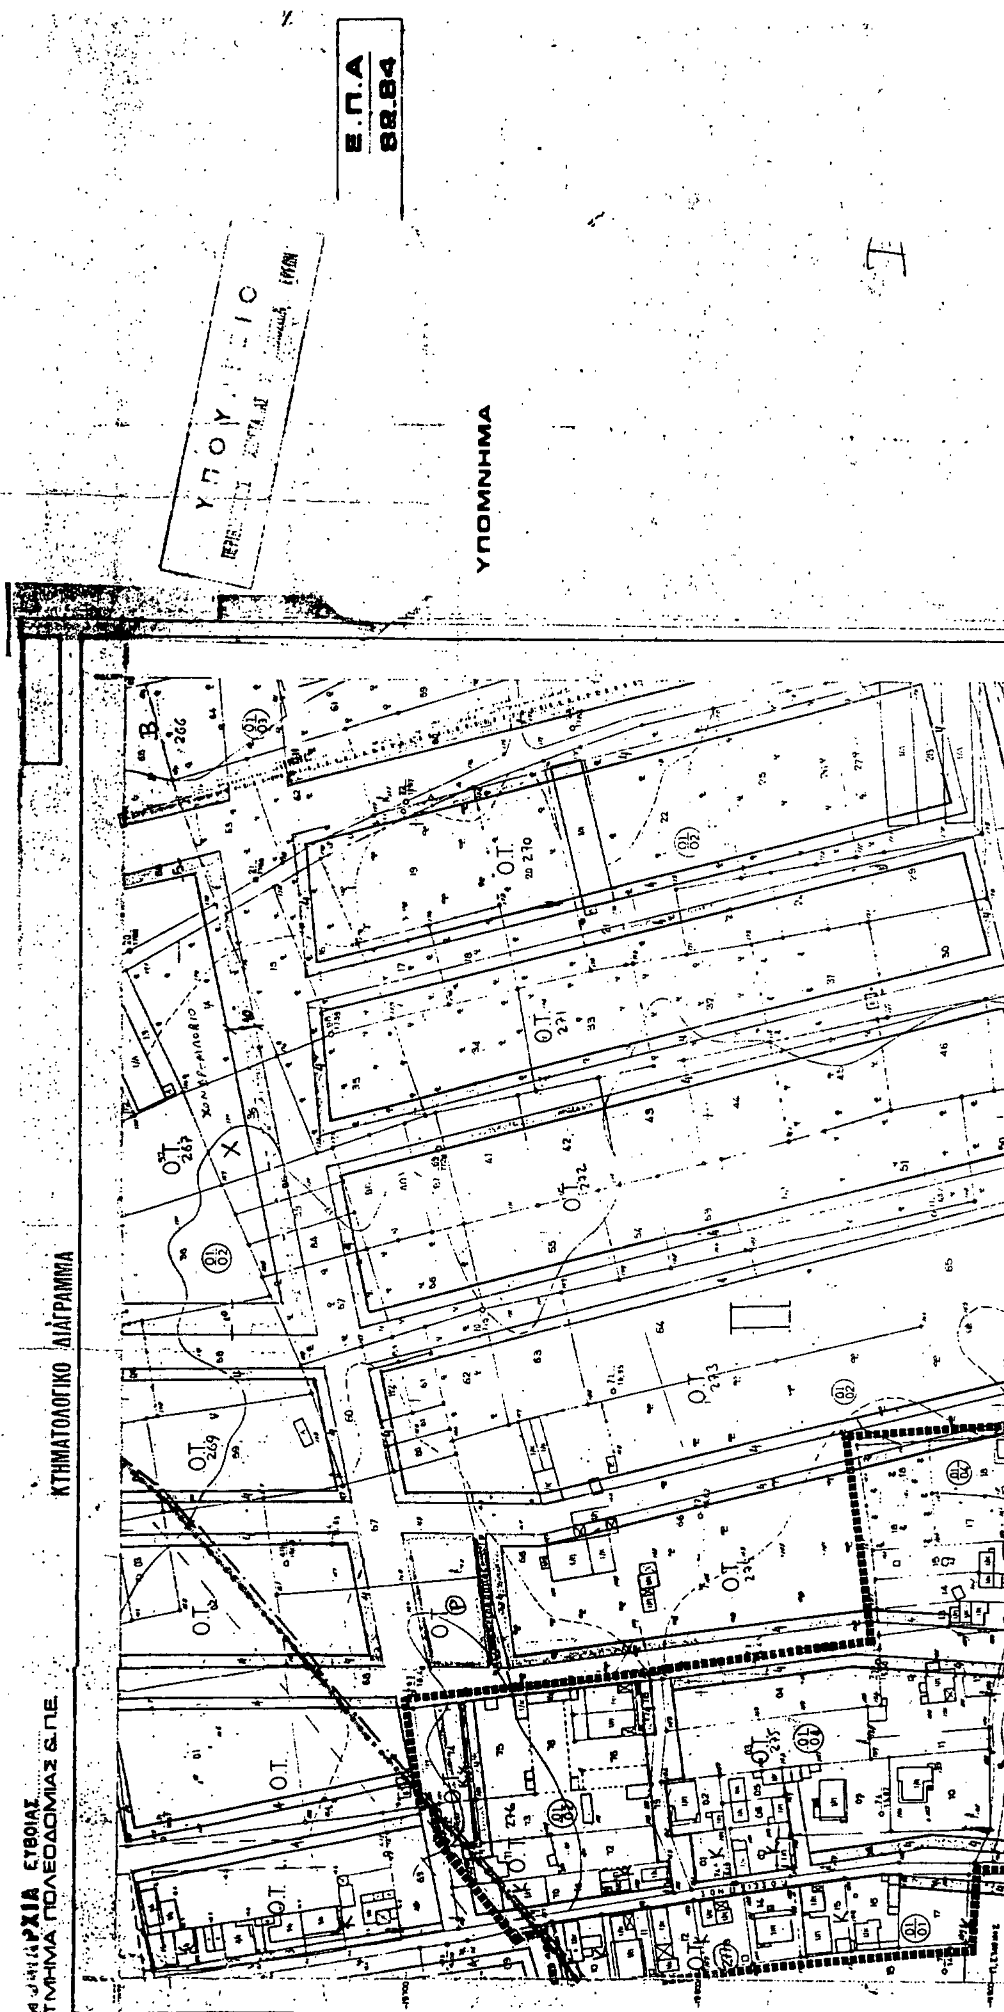

Ε.Π.Α
88.84
ΥΠΟΜΝΗΜΑ
ΚΤΗΜΑΤΟΛΟΓΙΚΟ ΔΙΑΓΡΑΜΜΑ
ΕΥΒΟΙΑΣ
ΤΜΗΜΑ ΠΟΛΕΟΔΟΜΙΑΣ & Π.Ε.
Ο.Τ. 270
Ο.Τ. 271
Ο.Τ. 272
Ο.Τ. 273
Ο.Τ. 269
Ο.Τ. 263

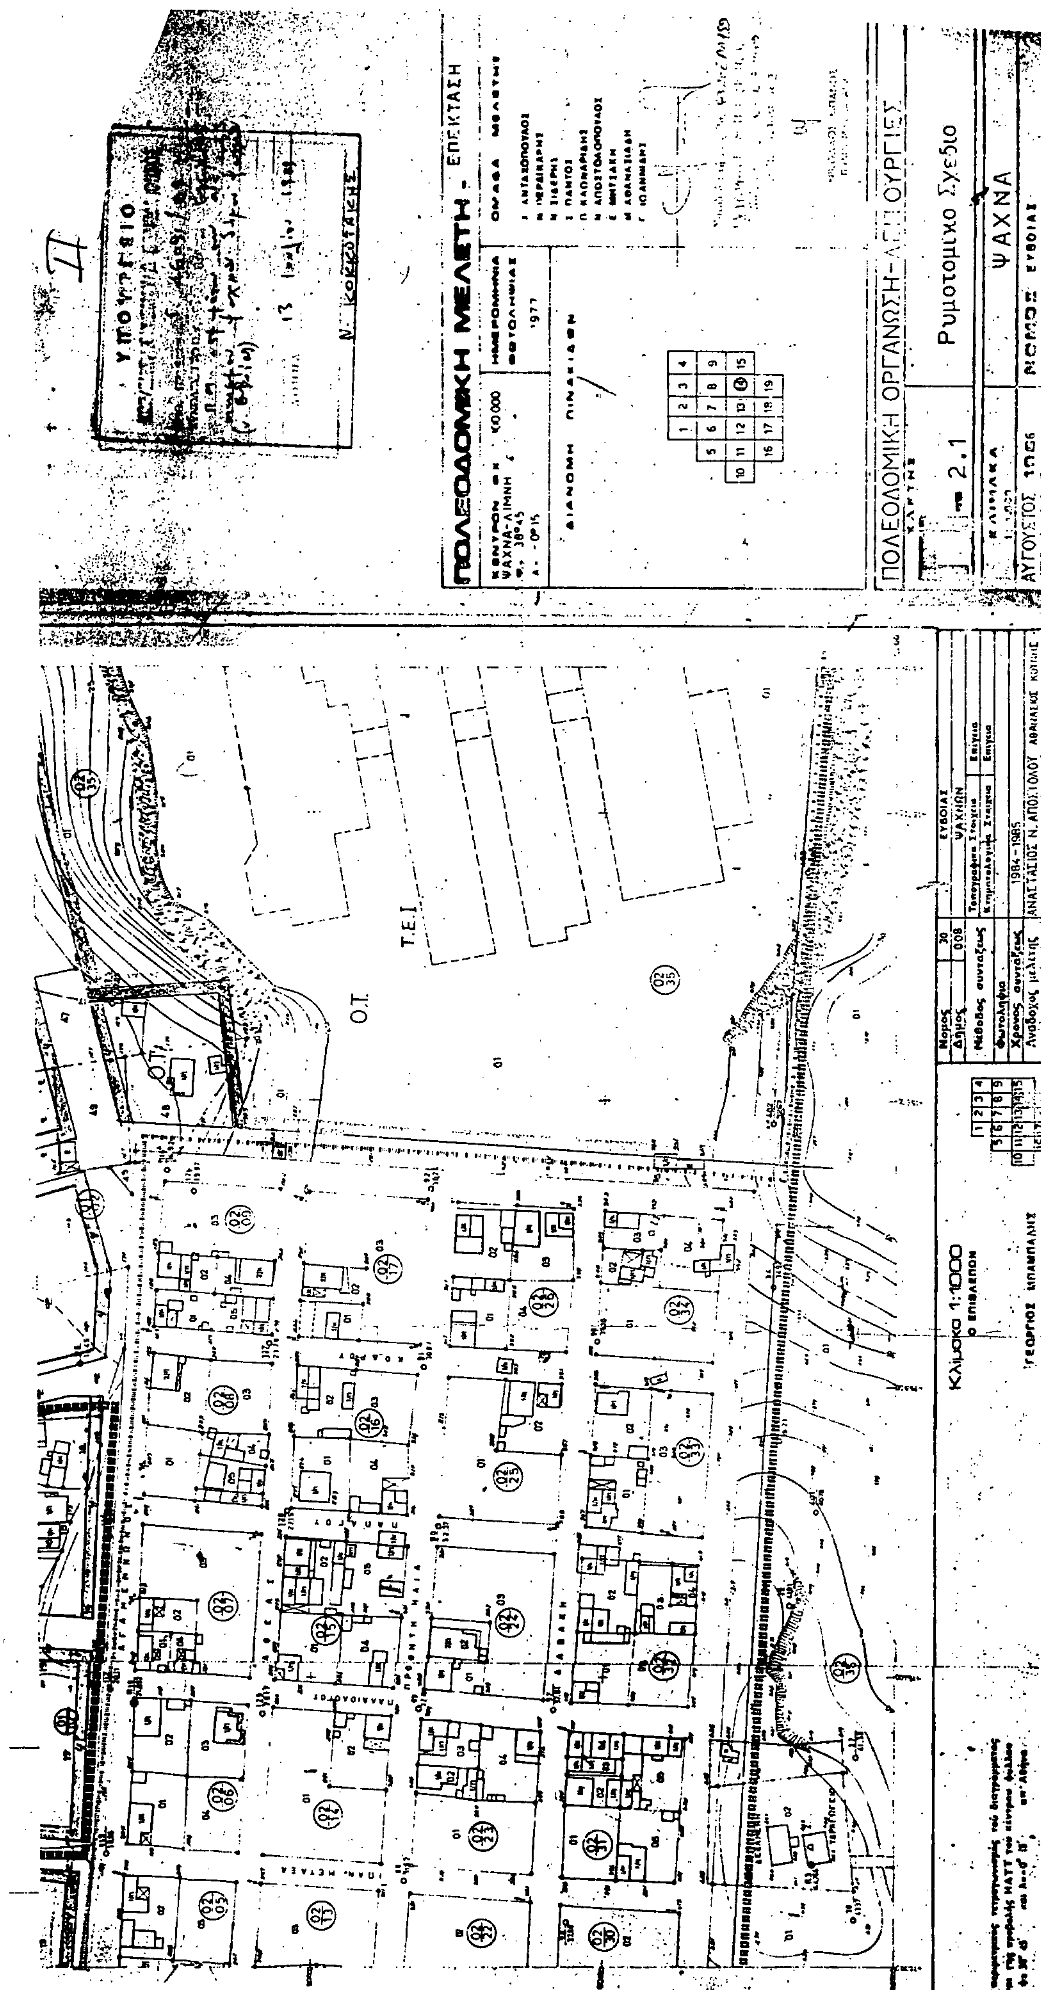
ΠΟΛΕΟΔΟΜΙΚΗ ΜΕΛΕΤΗ - ΕΠΕΚΤΑΣΗ
Ρυμοτομικό Σχέδιο
ΨΑΧΝΑ
Κλίμακα 1:1000
Τ.Ε.Ι.
Ο.Τ.

Ε.Π.Α
82.84

ΥΠΟΥΡΓΕΙΟ

ΥΠΟΜΝΗΜΑ

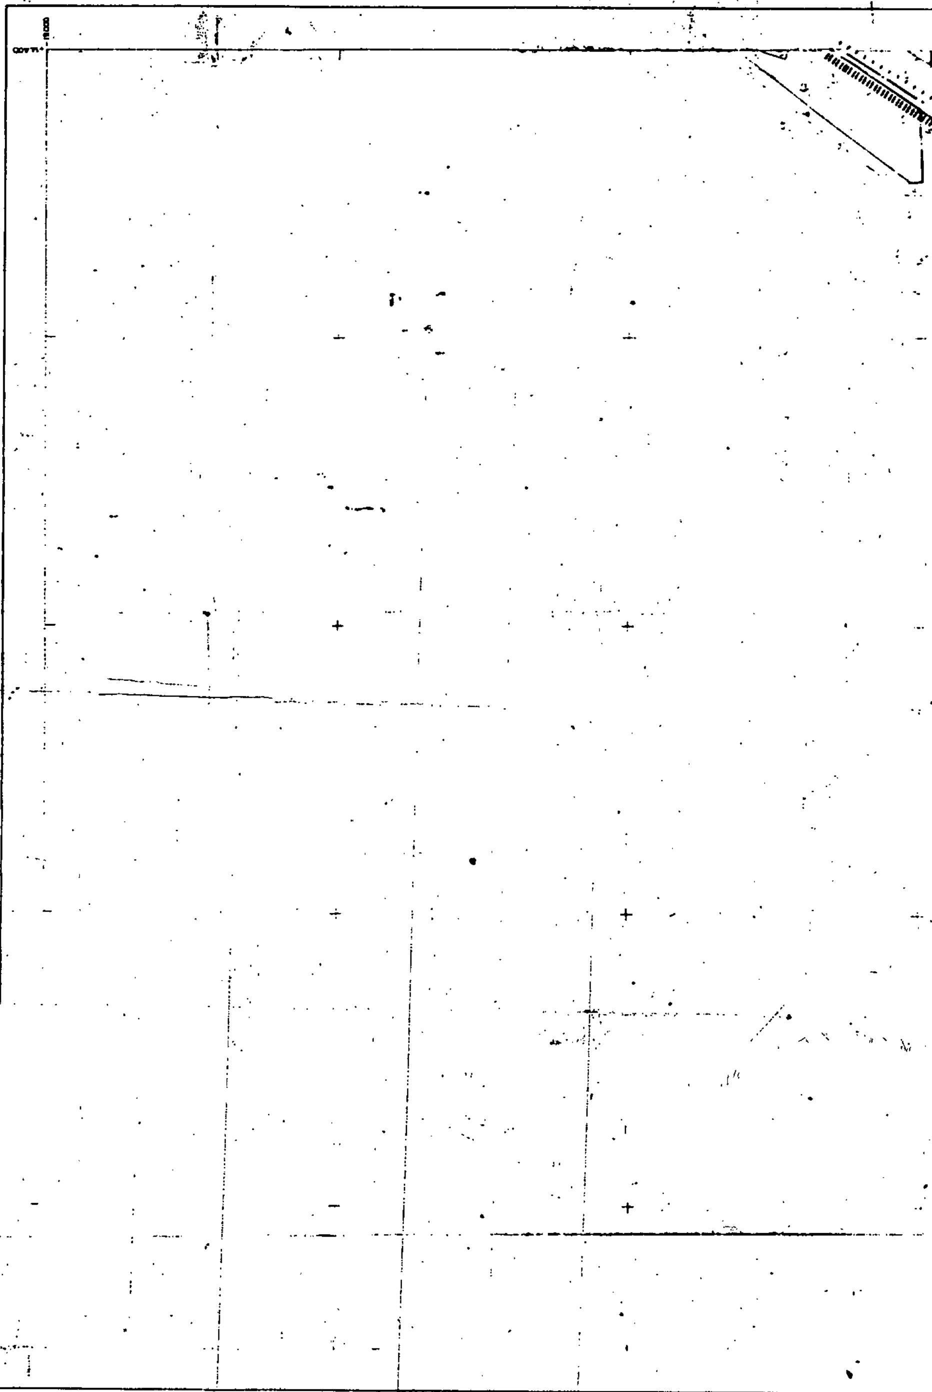

ΠΟΛΕΟΔΟΜΙΚΗ ΜΕΛΕΤΗ - ΕΠΕΚΤΑΣΗ

ΚΕΝΤΡΟΝ ΦΧ 100.00
ΨΑΧΝΑ-ΛΙΜΝΗ
φ. 38°45
λ. -0°15

ΗΜΕΡΟΜΗΝΙΑ ΦΩΤΟΛΗΨΙΑΣ

ΟΜΑΔΑ ΜΕΛΕΤΗΣ

- Ι. ΑΝΤΑΞΟΠΟΥΛΟΣ
- Ν. ΠΕΡΔΙΚΑΡΗΣ
- Ν. ΤΙΔΕΡΗΣ
- Σ. ΠΑΝΤΟΣ
- Π. ΚΑΛΟΜΑΡΙΑΝΗ
- Ν. ΑΠΟΣΤΟΛΟΠΟΥΛΟΣ
- Ε. ΜΗΤΣΑΚΗ
- Μ. ΑΘΑΝΑΣΙΑΔΗ
- Γ. ΙΩΑΝΝΙΔΗΣ

ΔΙΑΝΟΜΗ ΠΙΝΑΚΙΔΩΝ

		1	2	3	4
	(5)	6	7	8	9
10	11	12	13	14	15
	16	17	18	19	

ΠΟΛΕΟΔΟΜΙΚΗ ΟΡΓΑΝΩΣΗ-ΛΕΙΤΟΥΡΓΙΕΣ

ΧΑΡΤΗΣ Π - 2.1

Ρυμοτομικο Σχεδιο

ΚΛΙΜΑΚΑ 1:1.000

ΨΑΧΝΑ

ΑΥΓΟΥΣΤΟΣ 1986

ΝΟΜΟΣ ΕΥΒΟΙΑΣ

Κλιμακα 1:1000

Ο ΕΠΙΒΛΕΠΩΝ

ΓΕΩΡΓΙΟΣ ΜΠΑΜΠΑΛΗΣ
ΤΟΠΟΓΡΑΦΟΣ ΜΗΧΑΝΙΚΟΣ

Ο περιμετρικος τετραγωνισμος του διαγραμματος ειναι της προβολης ΗΑΤΤ του κεντρου φυλλου με φ = 38° 45 και λ = 0° 15 απ Αθηνα

Νομος	30	ΕΥΒΟΙΑΣ
Δημος	008	ΨΑΧΝΩΝ - Κοινότης 077 ΚΑΣΤΕΛΛΑΣ
Μεθοδος συνταξεως	Τοπογραφικα Στοιχεια	Επιγεια
	Φωτογραμμετρικα Στοιχεια	Επιγεια
Φωτοληψια		
Χρονος συνταξεως	1984 1985	
Αναδοχος μελετης	ΑΝΑΣΤΑΣΙΟΣ Ν. ΑΠΟΣΤΟΛΟΥ ΤΟΠΟΓΡΑΦΟΣ ΜΗΧ/ΚΟΣ	

380

381

382

ΙΙ

ΥΠΟΥΡΓΕΙΟ

ΥΠΟΜΝΗΜΑ

ΚΤΗΜΑΤΟΛΟΓΙΚΟ ΔΙΑΓΡΑΜΜΑ

ΤΜΗΜΑ ΠΟΛΕΟΔΟΜΙΑΣ Ω.Π.Ε.

ΠΟΛΕΟΔΟΜΙΚΗ ΜΕΛΕΤΗ ΕΠΕΚΤΑΣΗ

ΚΕΝΤΡΟΝ Φ.Χ.
ΨΑΧΝΑ-ΛΙΜΝΗ

ΗΜΕΡΟΜΗΝΙΑ ΦΩΤΟΛΗΨΙΑΣ

ΟΜΑΔΑ ΜΕΛΕΤΗΣ

ΔΙΑΝΟΜΗ ΠΙΝΑΚΙΔΩΝ

	1	2	3	4
	5	6	7	8	9
10	11	12	13	14	15
	16	17	18	19	

ΠΟΛΕΟΔΟΜΙΚΗ ΟΡΓΑΝΩΣΗ - ΛΕΙΤΟΥΡΓΙΕΣ

2

Ρυμοτομικό Σχέδιο

ΨΑΧΝΑ

ΥΠΟΥΡΓΕΙΟ ... ΧΩΡΟΤΑΞΙΑΣ ...

Γ. 46091/89

13 Ιουλίου 1989

T.E.I.

Ο.Τ.

ΓΕΩΡΓΙΚΗ ΓΗ

Κλιμακα 1:1000

Ο ΕΠΙΘΕΩΡΗΤΗΣ


ΓΕΩΡΓΙΟΣ ΜΠΑΜΠΑΛΗΣ
ΤΟΠΟΓΡΑΦΟΣ ΜΗΧΑΝΙΚΟΣ

Νομος	30	ΕΥΒΟΙΑΣ	
Δημος	008	ΨΑΧΝΩΝ	
Μεθοδος συνταξεως		Τοπογραφικα Στοιχεια	Επιγειο
		Κτηματολογικα Στοιχεια	Επιγειο
Φωτοληψια			
Χρονος συνταξεως		1984 - 1985	
Αναδοχος μελετης		ΤΟΠΟΓΡΑΦΟΣ ΜΗΧ/ΚΟΣ	

ΥΠΟΜΝΗΜΑ

ΤΜΗΜΑ ΠΟΛΕΟΔΟΜΙΑΣ & Π.Ε.

ΚΤΗΜΑΤΟΛΟΓΙΚΟ ΔΙΑΓΡΑΜΜΑ

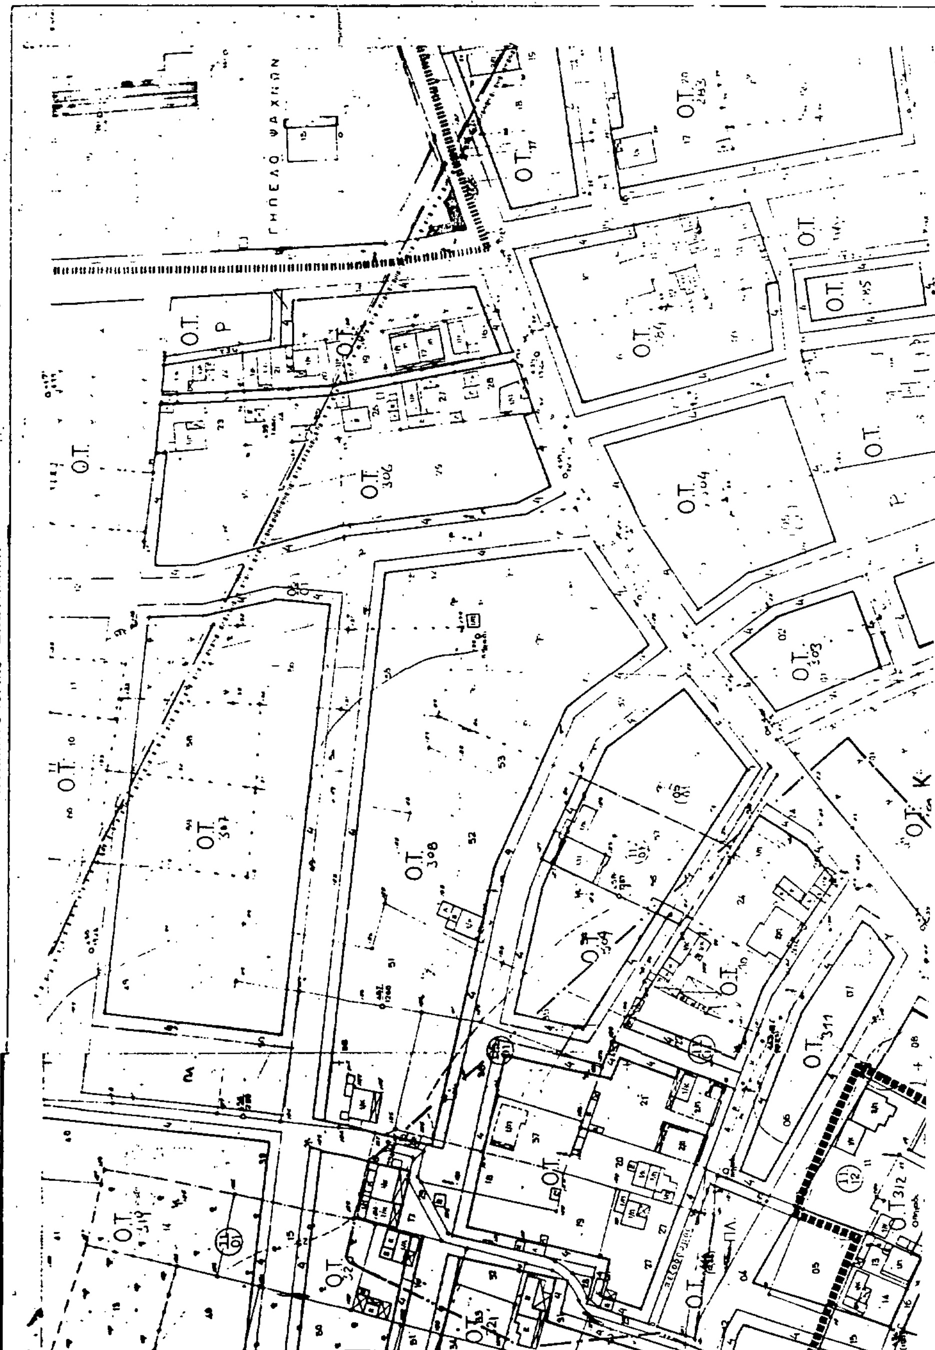

ΠΟΛΕΟΔΟΜΙΚΗ ΜΕΛΕΤΗ - ΕΠΕΚΤΑΣΗ

ΠΟΛΕΟΔΟΜΙΚΗ ΟΡΓΑΝΩΣΗ-ΛΕΙΤΟΥΡΓΙΕΣ

Ρυμοτομικό Σχέδιο


ΨΑΧΝΑ

ΝΟΜΟΣ ΕΥΒΟΙΑΣ

ΧΑΡΤΗΣ 2.1

ΚΛΙΜΑΚΑ 1:1.000

ΑΥΓΟΥΣΤΟΣ 1986

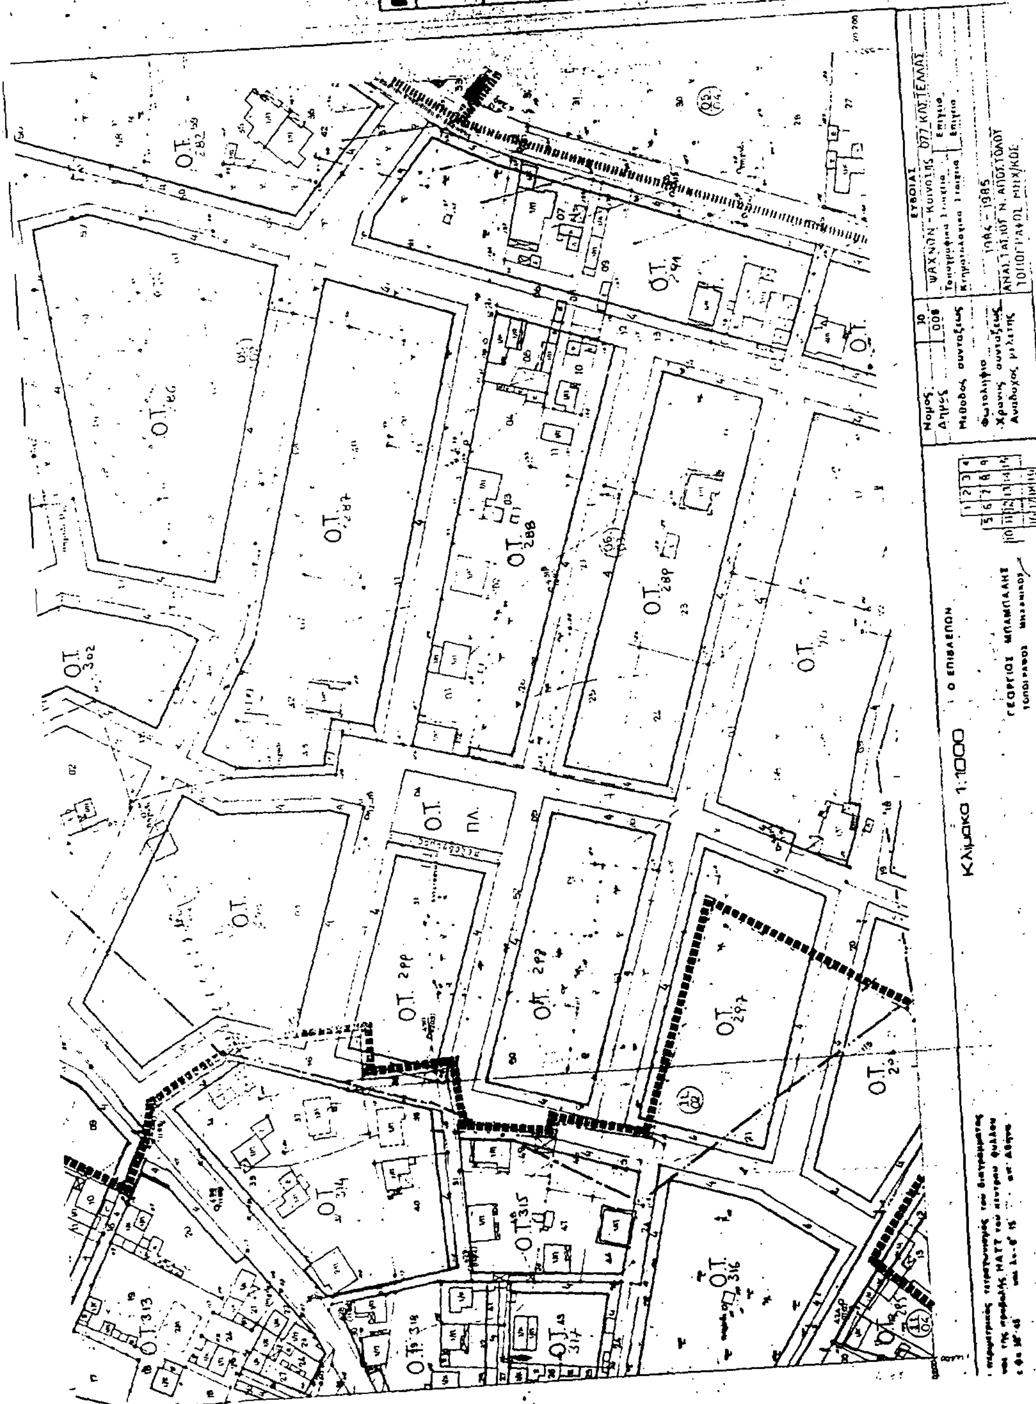

Ε.Π.Α
82.84

ΥΠΟΜΝΗΜΑ

ΚΤΗΜΑΤΟΛΟΓΙΚΟ ΔΙΑΓΡΑΜΜΑ

Ο.Τ.

Ο.Τ.

Ο.Τ.

Ο.Τ.

Ο.Τ.

Ο.Τ.

II

Γ. 46391/89

"Έγκρισις Πολεοδ. Μελέτης επεκτάσεως του Ρυμοτομικού σχεδίου, Ζώνης του οικισμού Ψαχνών του Δήμου Ψαχνών (ν. Ευβοίας)"

15 Ιουλίου 1989

Ο ΥΠΟΥΡΓΟΣ

Ν. ΚΟΚΚΟΛΑΚΗΣ

Ο.Τ.

Δ. ΣΧΟΛΕΙΟ - ΠΑΙΔ. ΣΤΑΘΜΟΣ - ΝΗΠΙΑΓΩΓΕΙΟ

ΑΘΛΗΤΙΚΕΣ ΕΓΚΑΤΑΣΤΑΣΕΙΣ

Ο.Τ. 250

Ο.Τ. 249

Ο.Τ. 252

Κ.Χ. Ο.Τ.

Ο.Τ. 254

Ο.Τ. 255

Ο.Τ. 256

Κλίμακα 1:1000

Ο ΕΠΙΒΛΕΠΩΝ

ΓΕΩΡΓΙΟΣ ΜΠΑΜΠΑΛΗΣ
ΤΟΠΟΓΡΑΦΟΣ ΜΗΧΑΝΙΚΟΣ

Νομός	10	ΕΥΒΟΙΑΣ	
Δήμος	008	ΨΑΧΝΩΝ	
Μέθοδος συντάξεως		Τοπογραφικά Στοιχεία	Επιτόπια
		Κτηματολογικά Στοιχεία	Επιτόπια
Φωτοληψία			
Χρόνος συντάξεως		1986 - 1986	
Ανάδοχος μελέτης		ΑΝΑΣΤΑΣΙΟΥ Ν. ΑΠΟΣΤΟΛΟΣ ΤΟΠΟΓΡΑΦΟΣ ΜΗΧΑΝΙΚΟΣ	

ΠΟΛΕΟΔΟΜΙΚΗ ΜΕΛΕΤΗ - ΕΠΕΚΤΑΣΗ

ΚΕΝΤΡΟΝ ΦΧ
ΨΑΧΝΑ-ΛΙΜΝΗ
φ. 38°45'
λ. -0°15'

ΗΜΕΡΟΜΗΝΙΑ ΦΩΤΟΛΗΨΙΑΣ

ΟΜΑΔΑ ΜΕΛΕΤΗΣ
Α. ΑΝΤΑΙΟΠΟΥΛΟΣ
Μ. ΠΕΡΑΙΚΑΡΗΣ
Ν. ΣΙΔΕΡΗΣ
Σ. ΠΑΝΤΟΣ
Π. ΚΑΘΗΜΕΡΙΝΗΣ
Ν. ΑΠΟΣΤΟΛΟΠΟΥΛΟΣ
Ε. ΜΗΤΣΑΚΗ
Μ. ΑΘΑΝΑΣΙΑΔΗ
ΙΩΑΝΝΙΔΗΣ

ΔΙΑΝΟΜΗ ΠΙΝΑΚΙΔΩΝ

ΠΟΛΕΟΔΟΜΙΚΗ ΟΡΓΑΝΩΣΗ-ΛΕΙΤΟΥΡΓΙΕΣ

ΧΑΡΤΗΣ — 2/1


Ρυμοτομικο Σχεδιο

ΚΛΙΜΑΚΑ 1:1.000


ΑΥΓΟΥΣΤΟΥ 1986

ΨΑΧΝΑ

ΝΟΜΟΣ ΕΥΒΟΙΑΣ

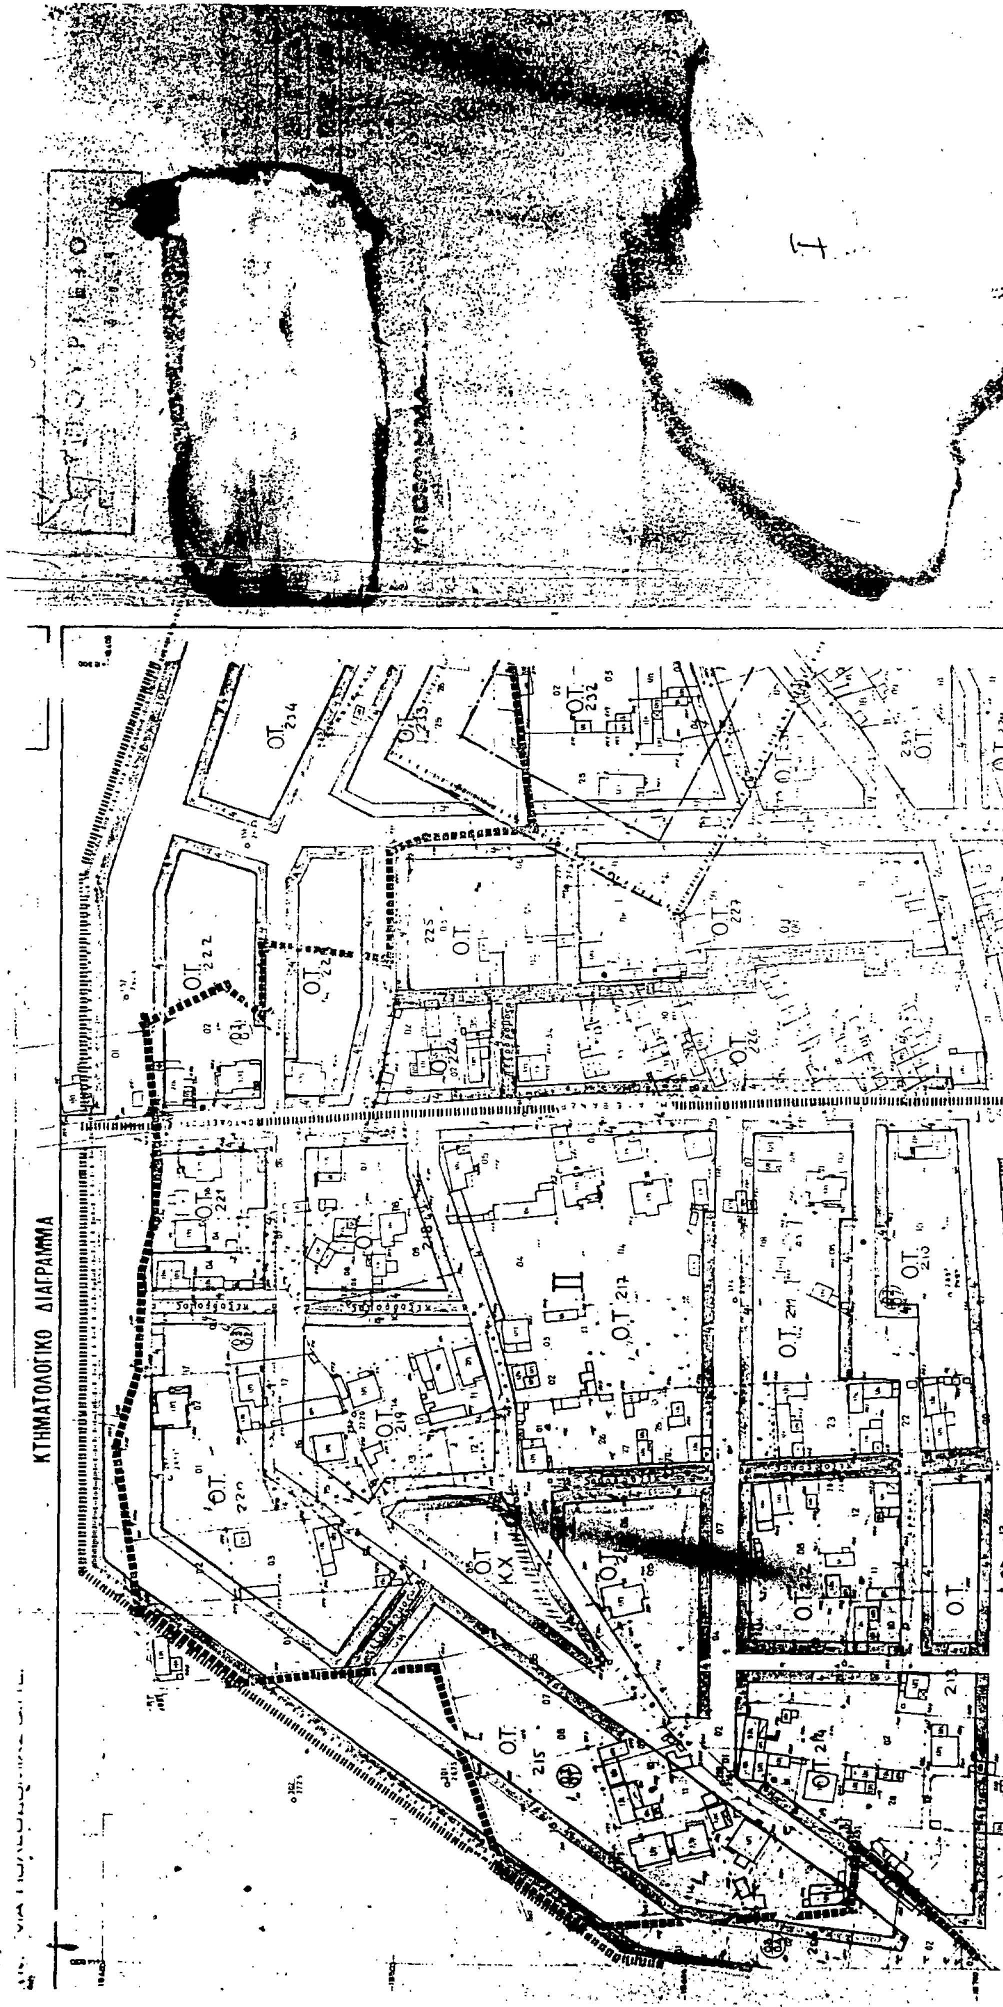
ΚΤΗΜΑΤΟΛΟΓΙΚΟ ΔΙΑΓΡΑΜΜΑ
Ο.Τ. 222
Ο.Τ. 221
Ο.Τ. 225
Ο.Τ. 234
Ο.Τ. 212
Ο.Τ. 219
Ο.Τ. 215

ΠΟΛΕΟΔΟΜΙΚΗ ΜΕΛΕΤΗ

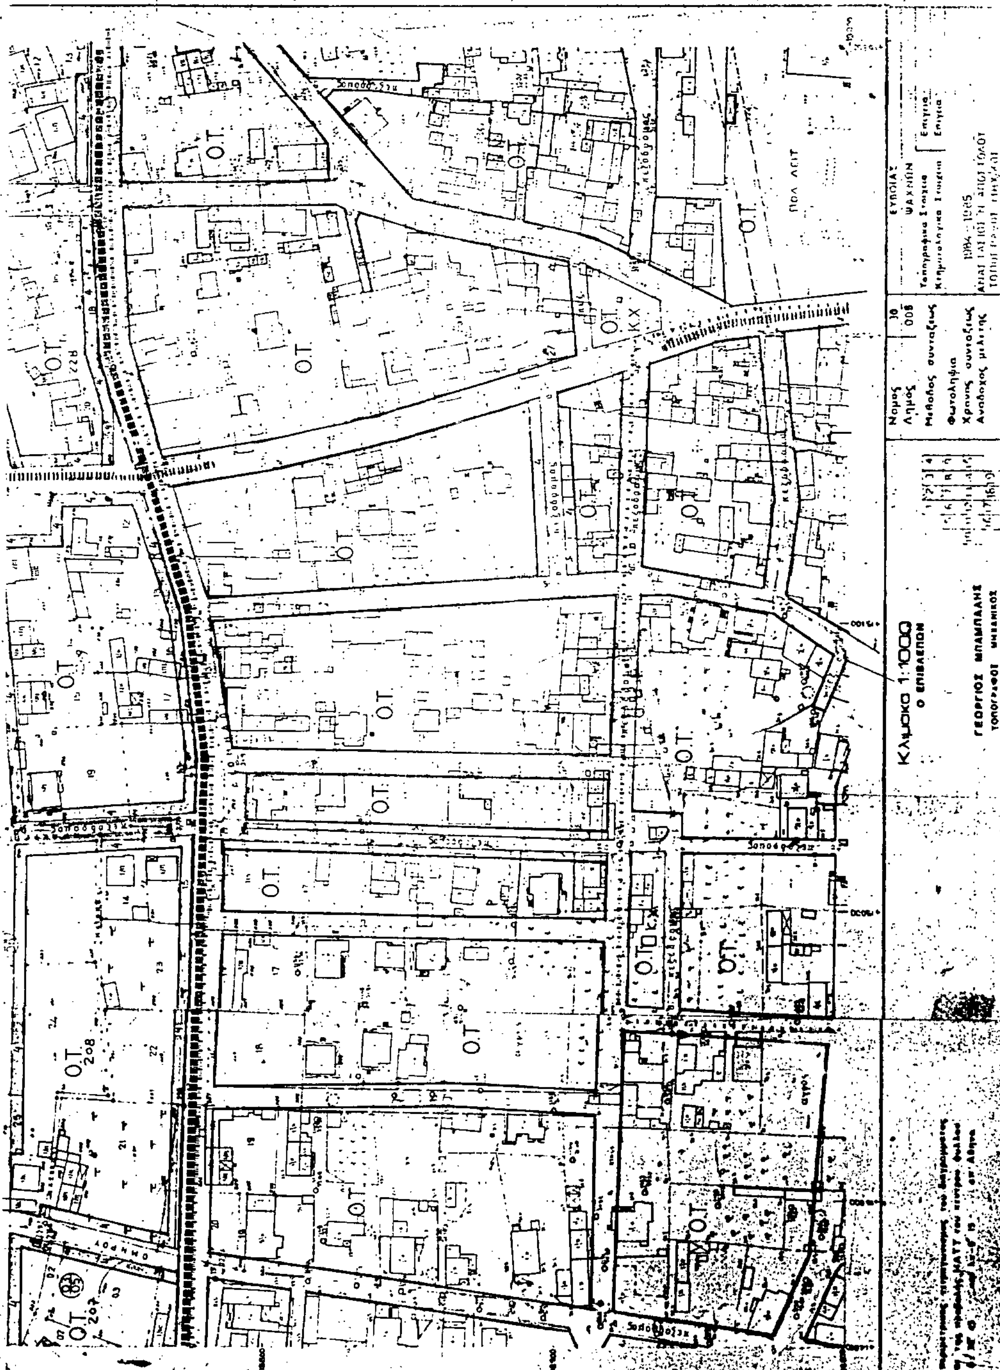

ΕΘΝΙΚΟ ΤΥΠΟΓΡΑΦΕΙΟ

Εκδίδει την ΕΦΗΜΕΡΙΔΑ ΤΗΣ ΚΥΒΕΡΝΗΣΕΩΣ από το 1833

Διεύθυνση : Καποδιστρίου 34 Ταχ. Κώδικας: 104 32 TELEX : 22.3211 YPET GR	Οι Υπηρεσίες του **ΕΘΝΙΚΟΥ ΤΥΠΟΓΡΑΦΕΙΟΥ** λειτουργούν καθημερινά από **8.00'** έως **13.30'**

ΧΡΗΣΙΜΕΣ ΠΛΗΡΟΦΟΡΙΕΣ

* Πώληση ΦΕΚ όλων των Τευχών Καποδιστρίου 25 τηλ.: 52.39.762
* ΒΙΒΛΙΟΘΗΚΗ: Σολωμού 51 τηλ.: 52.48.188
* Για φωτοαντίγραφα παλαιών τευχών στην οδό Σολωμού 51 τηλ.: 52.48.141
* Τμήμα πληροφόρησης: Για τα δημοσιεύματα των ΦΕΚ τηλ.: 52.25.713 – 52.49.547

* Οδηγίες για δημοσιεύματα Ανωνύμων Εταιρειών και ΕΠΕ τηλ.: 52.48.785

Πληροφορίες για δημοσιεύματα Ανωνύμων Εταιρειών και ΕΠΕ τηλ.: 52.25.761

* Αποστολή ΦΕΚ στην επαρχία με καταβολή της αξίας του δια μέσου Δημοσίου Ταμείου Για πληροφορίες: τηλ.: 52.48.320

Τιμές κατά τεύχος της ΕΦΗΜΕΡΙΔΑΣ ΤΗΣ ΚΥΒΕΡΝΗΣΕΩΣ:

Κάθε τεύχος μέχρι 8 σελίδες δρχ. 20. Από 9 σελίδες μέχρι 16 δρχ. 30, από 17 έως 24 δρχ. 40

Από 25 σελίδες και πάνω η τιμή πώλησης κάθε φύλλου (8σέλιδου ή μέρους αυτού) αυξάνεται κατά 20 δρχ.

Μπορείτε να γίνετε συνδρομητής για όποιο τεύχος θέλετε. Θα σας αποστέλλεται με το Ταχυδρομείο.

ΕΤΗΣΙΕΣ ΣΥΝΔΡΟΜΕΣ

Κωδικός αριθ. κατάθεσης στο Δημόσιο Ταμείο 2531			Κωδικός αριθ. κατάθεσης στο Δημόσιο Ταμείο 3512	
Η ετήσια συνδρομή είναι:			Ποσοστό 5% υπέρ του Ταμείου Αλληλοβοηθείας του Προσωπικού (ΤΑΠΕΤ)	
α) Για το Τεύχος Α'	Δρχ.	7.000	Δρχ.	350
β) » » » Β'	»	10.000	»	500
γ) » » » Γ'	»	4.000	»	200
δ) » » » Δ'	»	10.000	»	500
ε) » » » Αναπτυξιακών Πράξεων	»	8.000	»	400
στ) » » » Ν.Π.Δ.Δ.	»	4.000	»	200
ζ) » » » ΠΑΡΑΡΤΗΜΑ	»	2.000	»	100
η) » » » Δελτ. Εμπ.& Βιομ. Ιδ.	»	5.000	»	250
θ) » » » Αν. Ειδικού Δικαστηρίου	»	1.000	»	50
ι) » » » Α.Ε. & Ε.Π.Ε.	»	20.000	»	1.000
ια) Για όλα τα Τεύχη	»	45.000	»	2.250

Πληροφορίες: τηλ. 52.48.320

ΑΠΟ ΤΟ ΕΘΝΙΚΟ ΤΥΠΟΓΡΑΦΕΙΟ